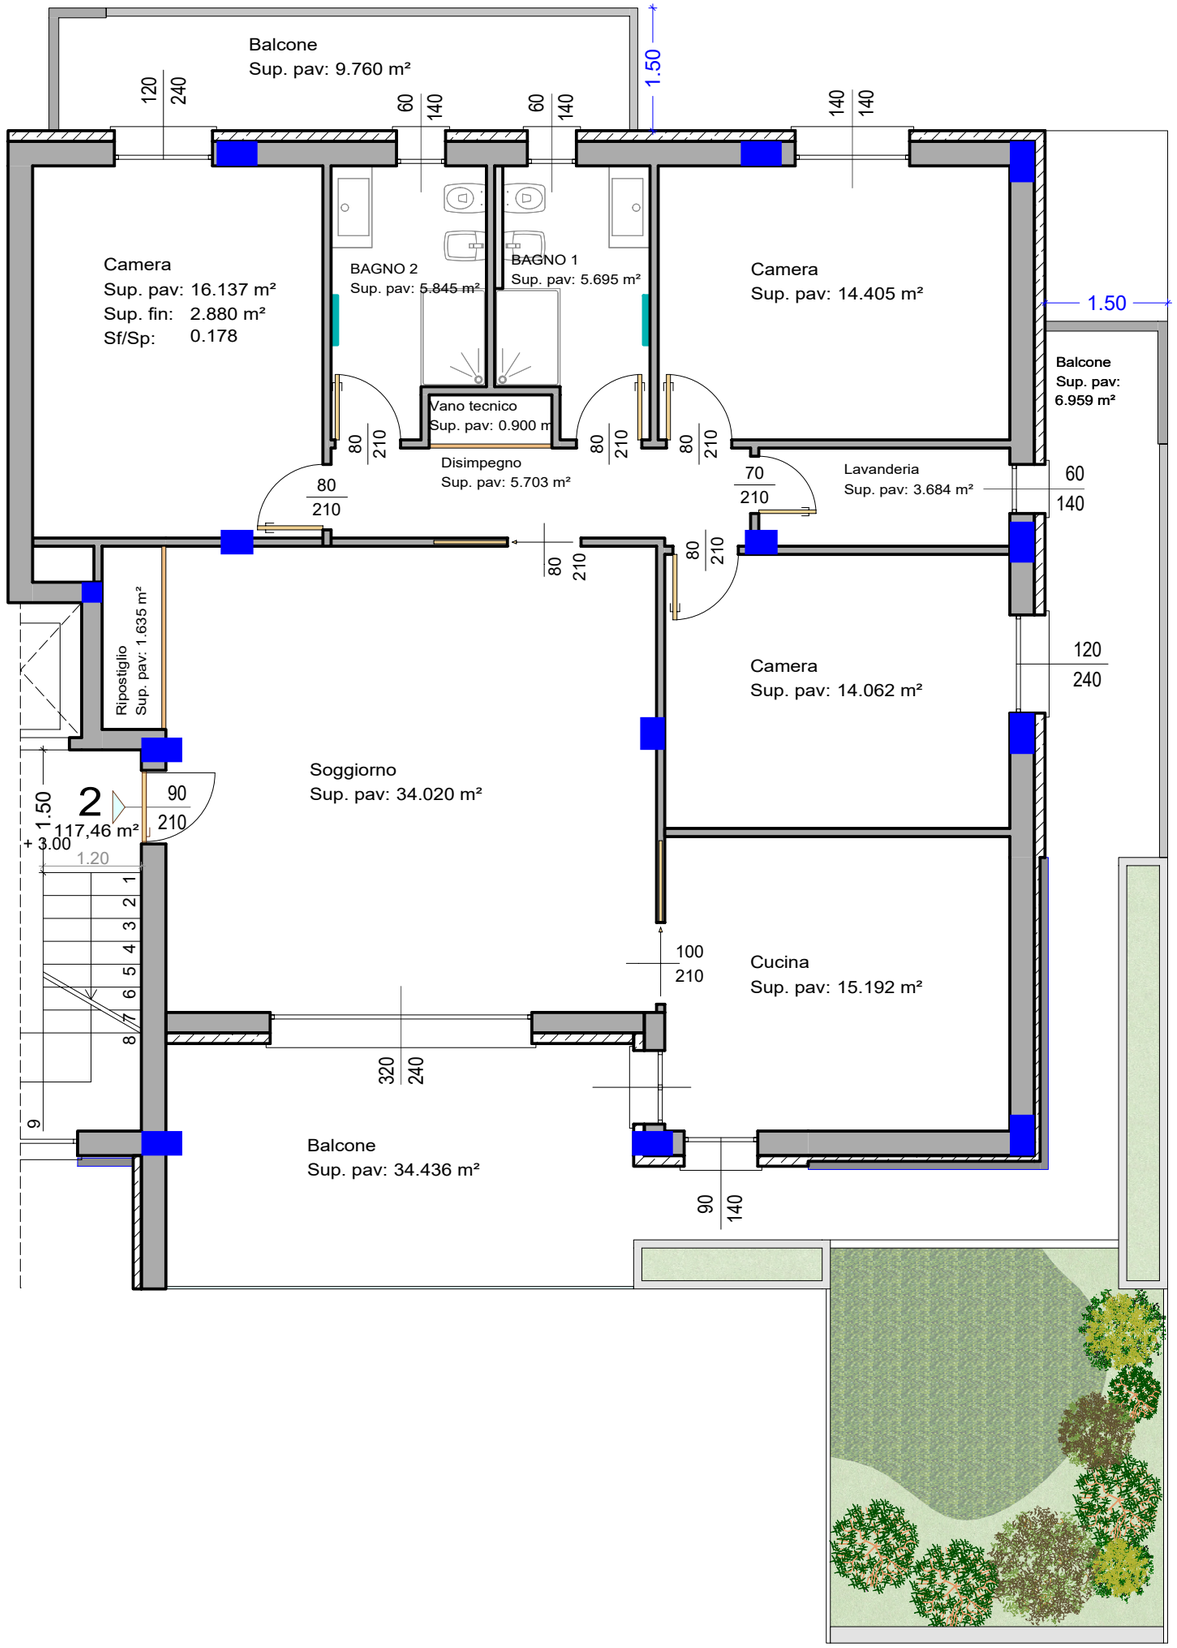

VIA MOREALI_A002 Piano primo_P2

DISEGNO FUORI SCALA