

Genzia del Territorio
ATASTO FABBRICATI
Ufficio Provinciale di
Modena

Dichiarazione protocollo n. _____ del _____
 Planimetria di u.i.u. in Comune di Modena

civ. _____

Identificativi Catastali:

Sezione:

Foglio:

Particella:

Subalterno:

Compilata da:


Iscritto all'albo:
 Geometri

Prov. Modena


N. _____

Sheda n. 1

Scala 1:200

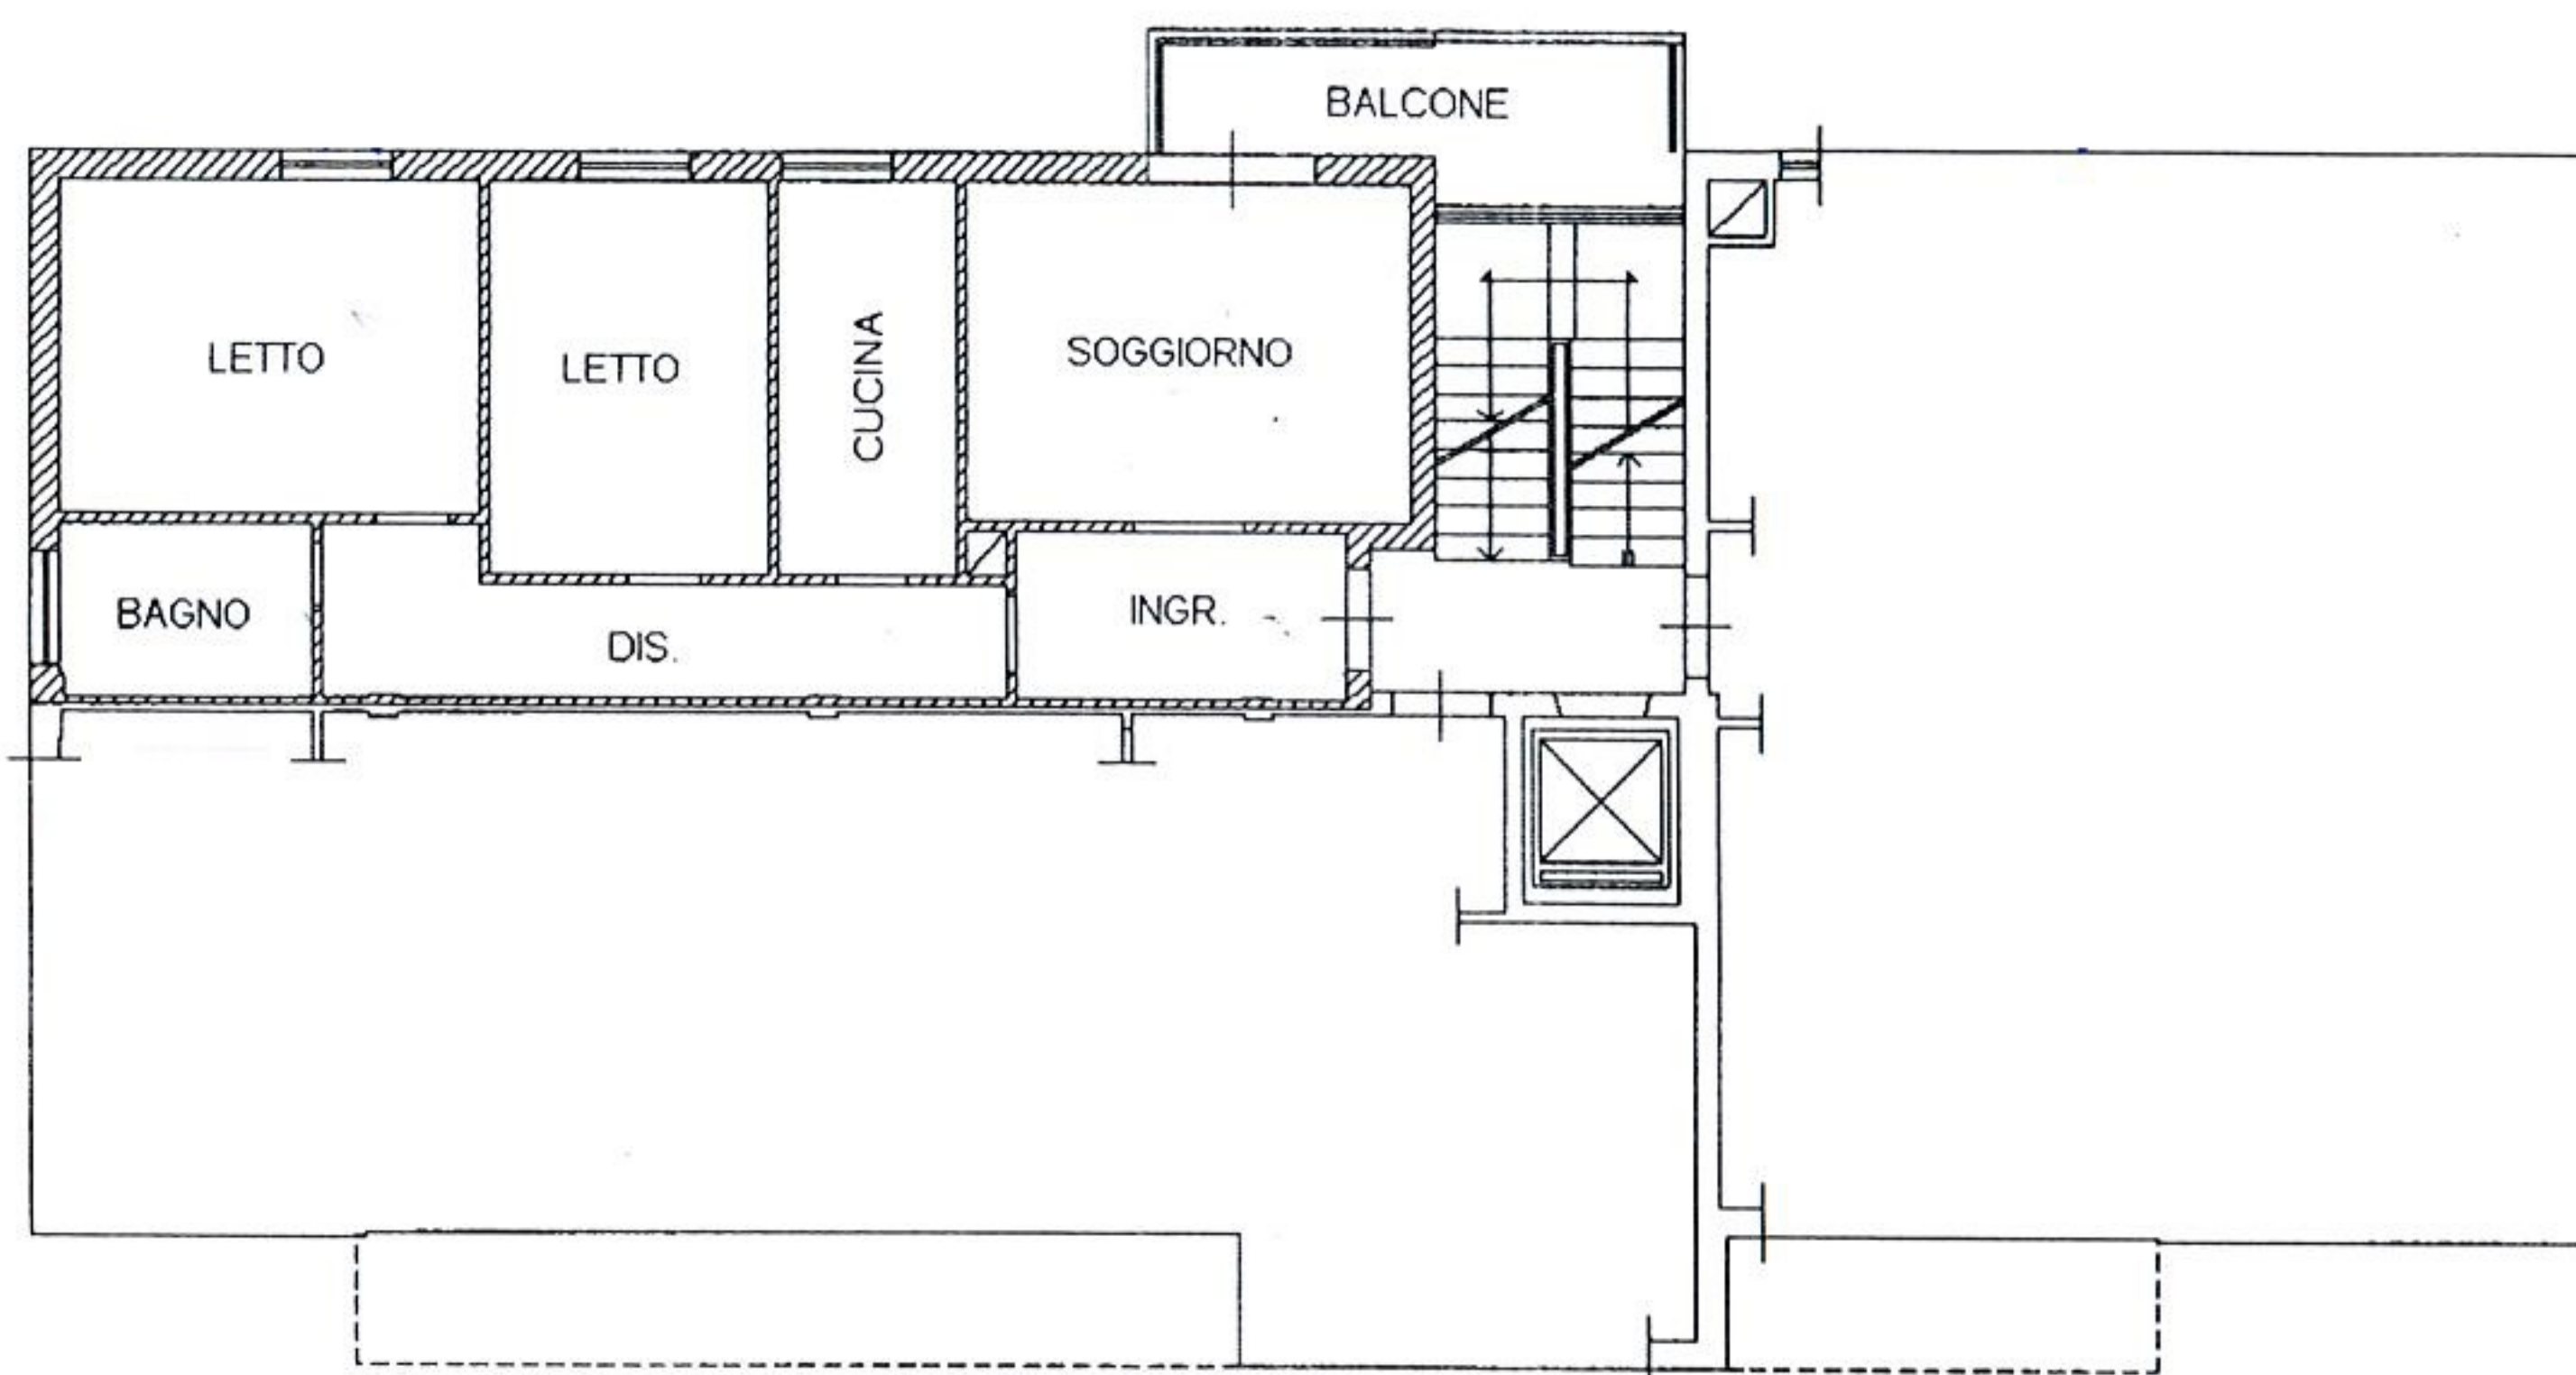

PIANO TERZO
 - H=2,80m -

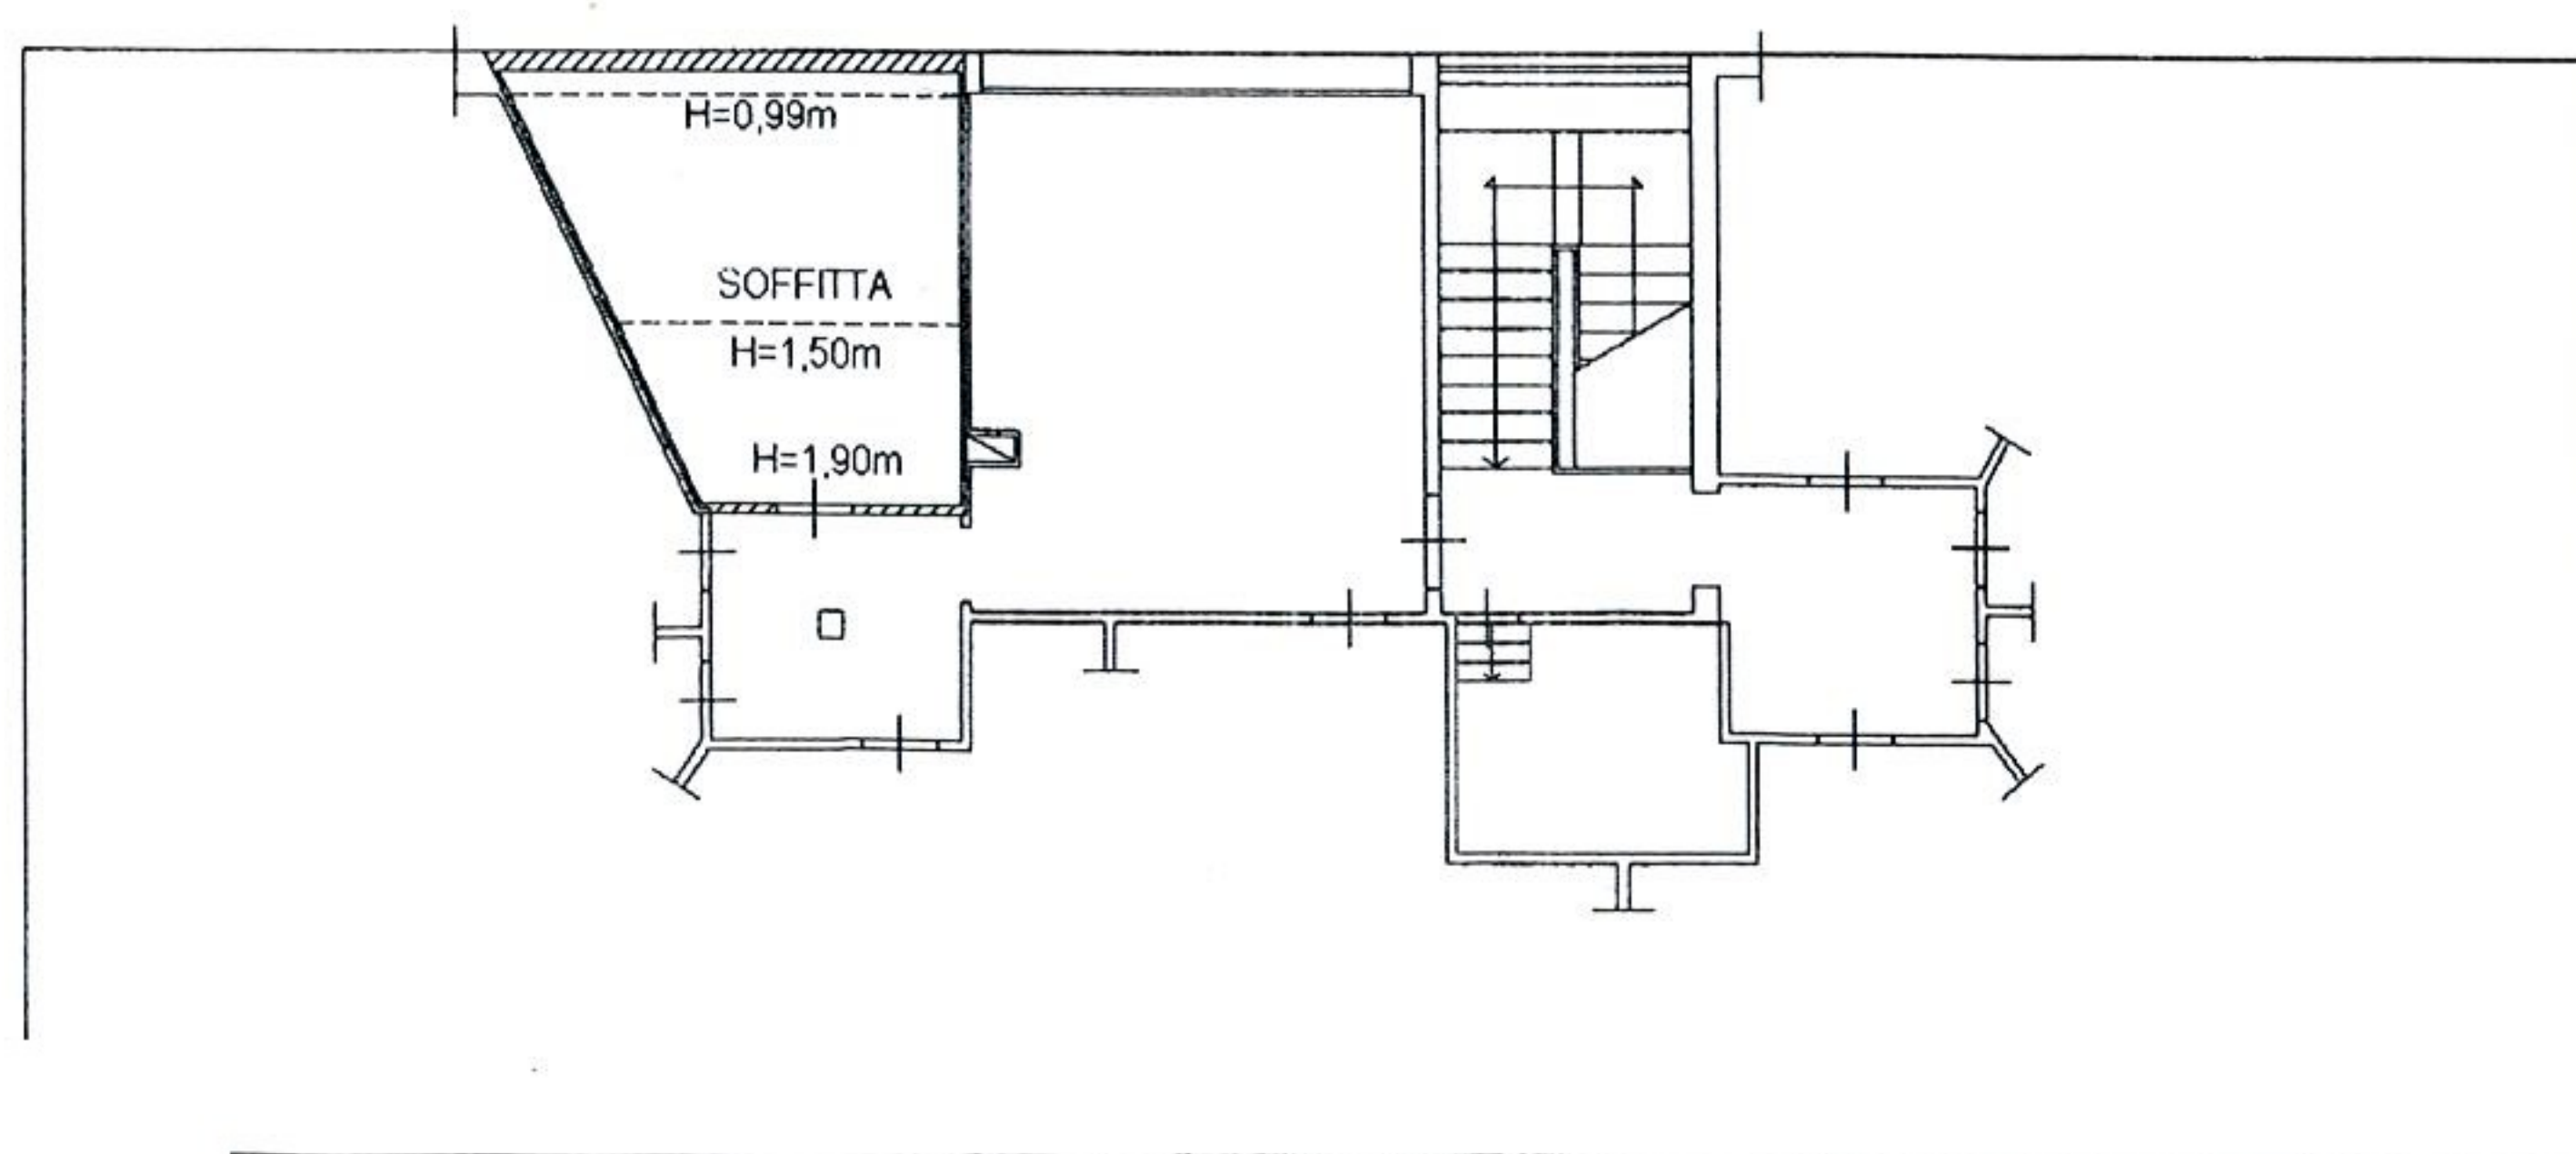

PIANO QUARTO
 (sottotetto)

