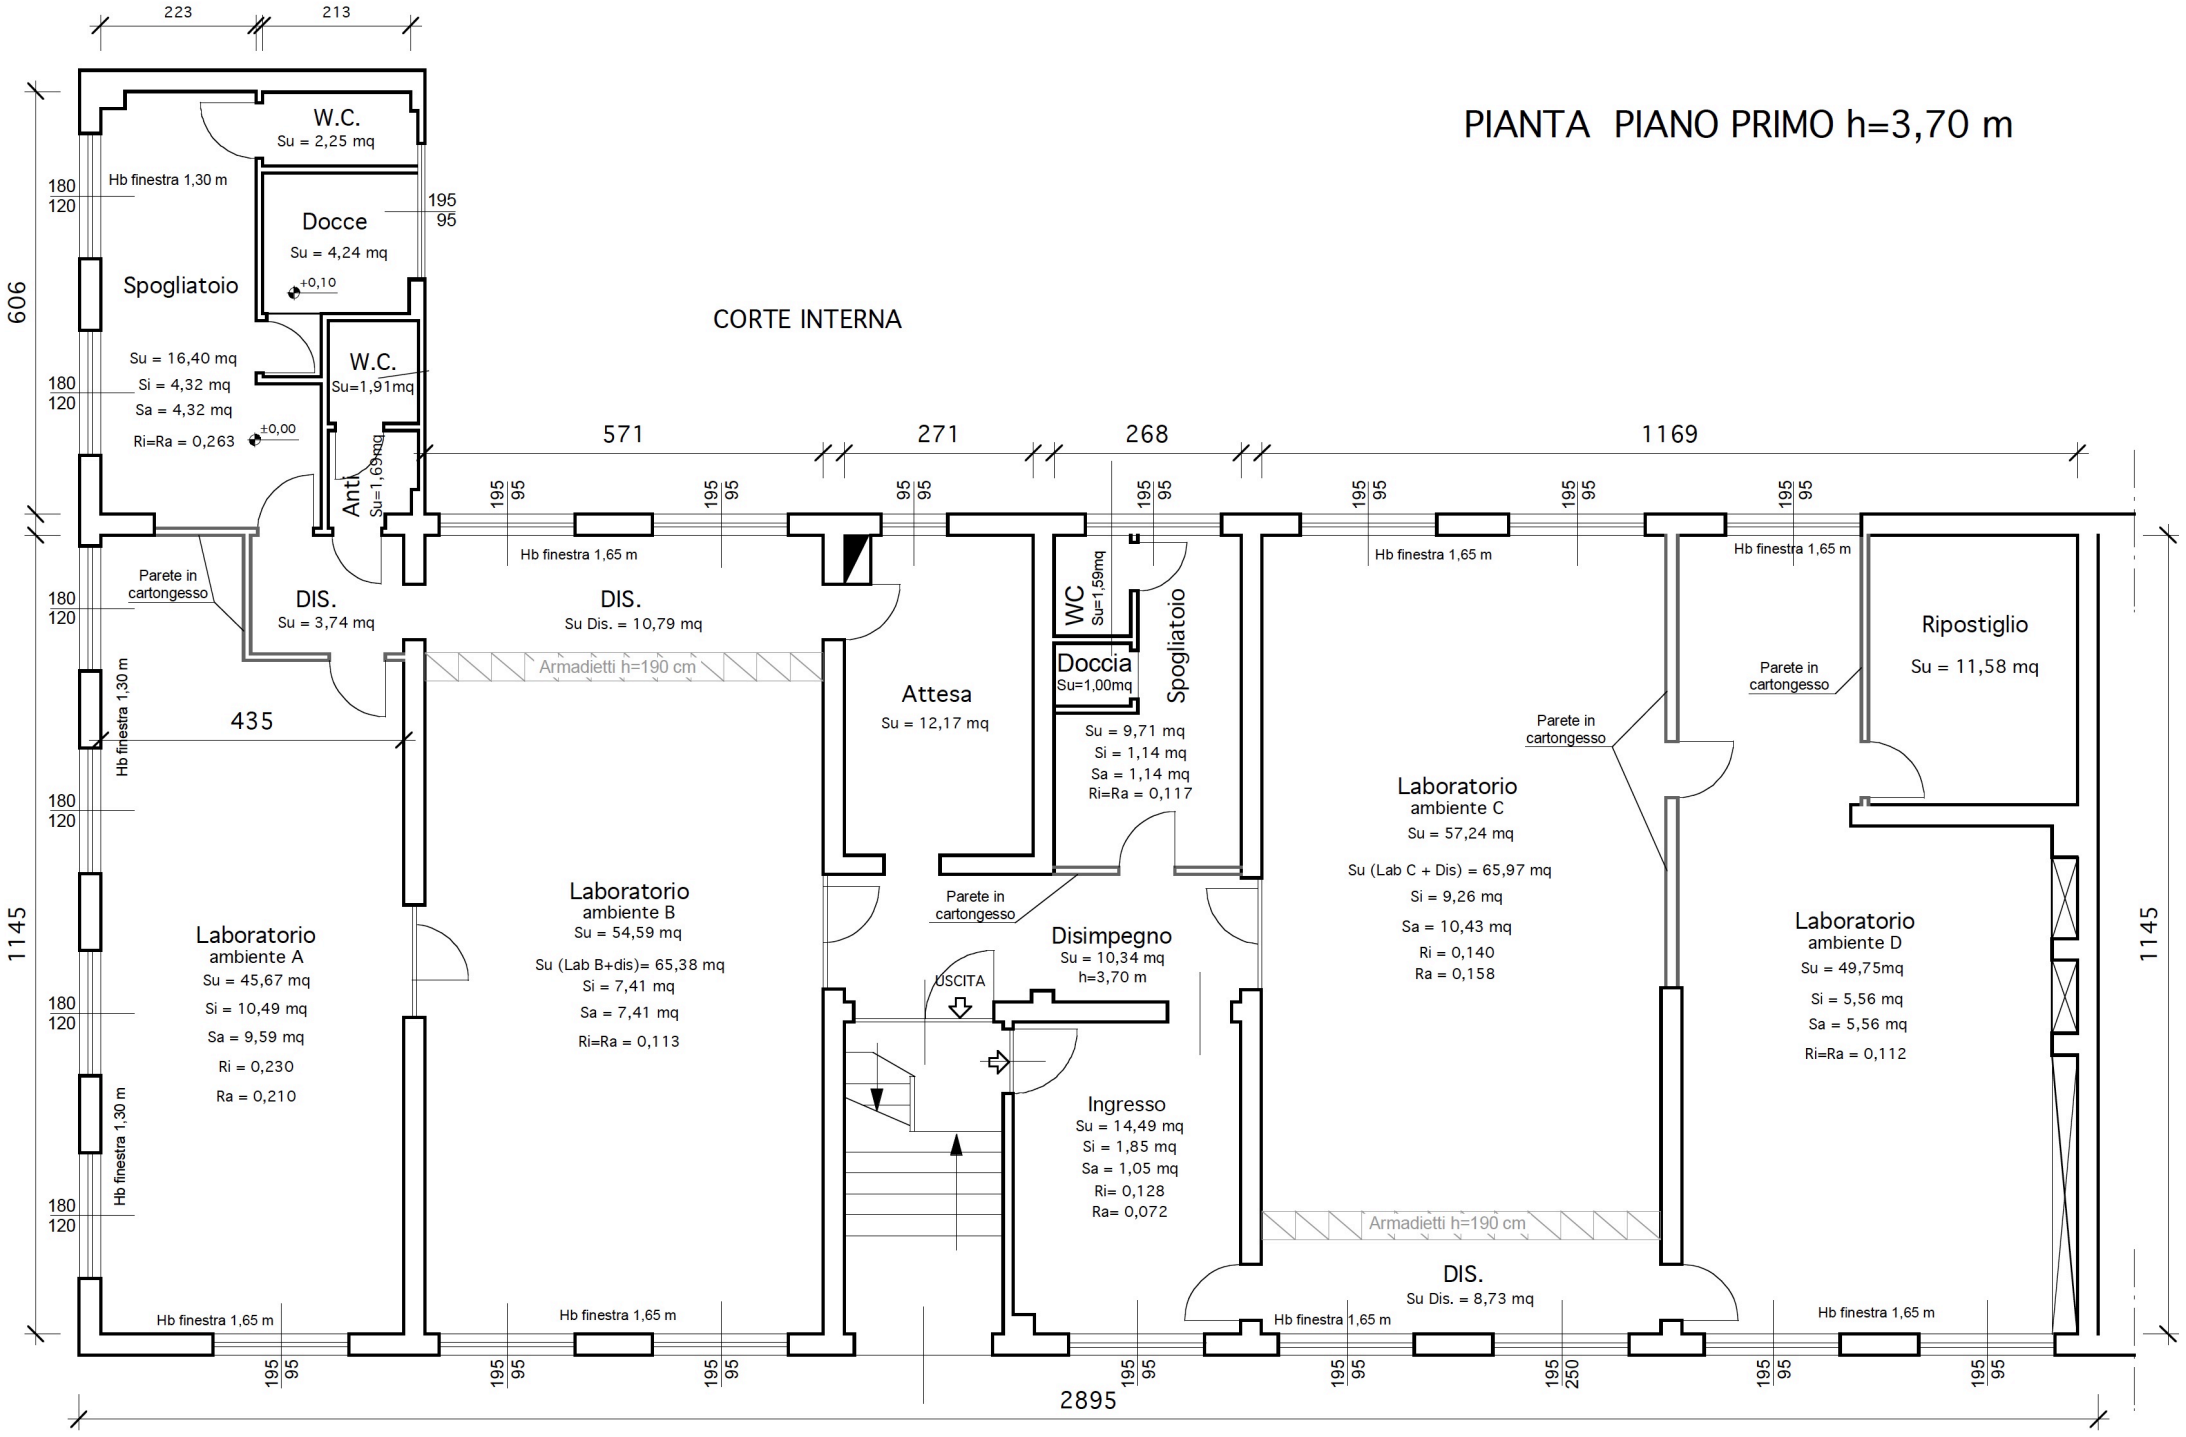PIANTA PIANO PRIMO h=3,70 m