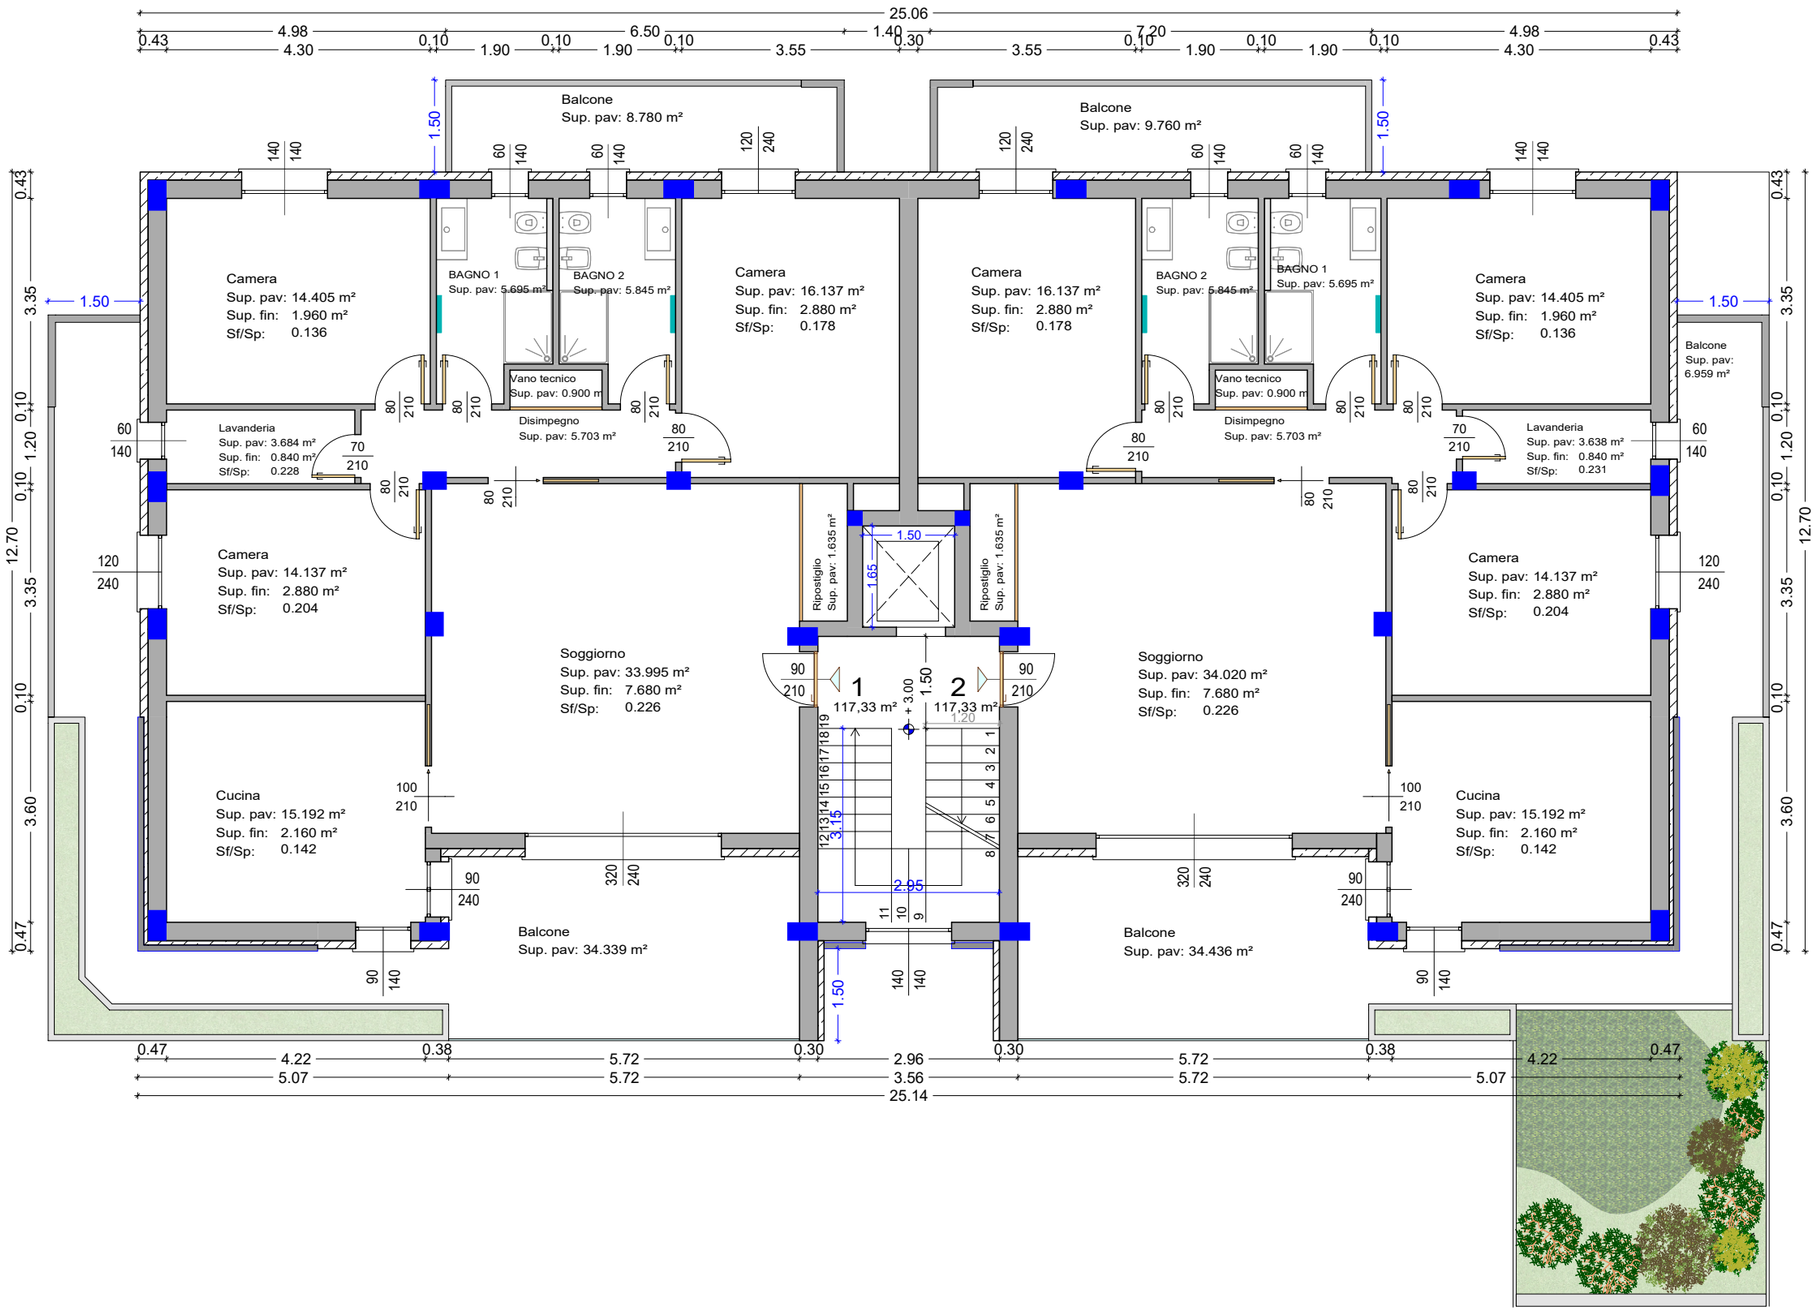

VIA MOREALI_P2_Piano primo

DISEGNO SCALA 1:100