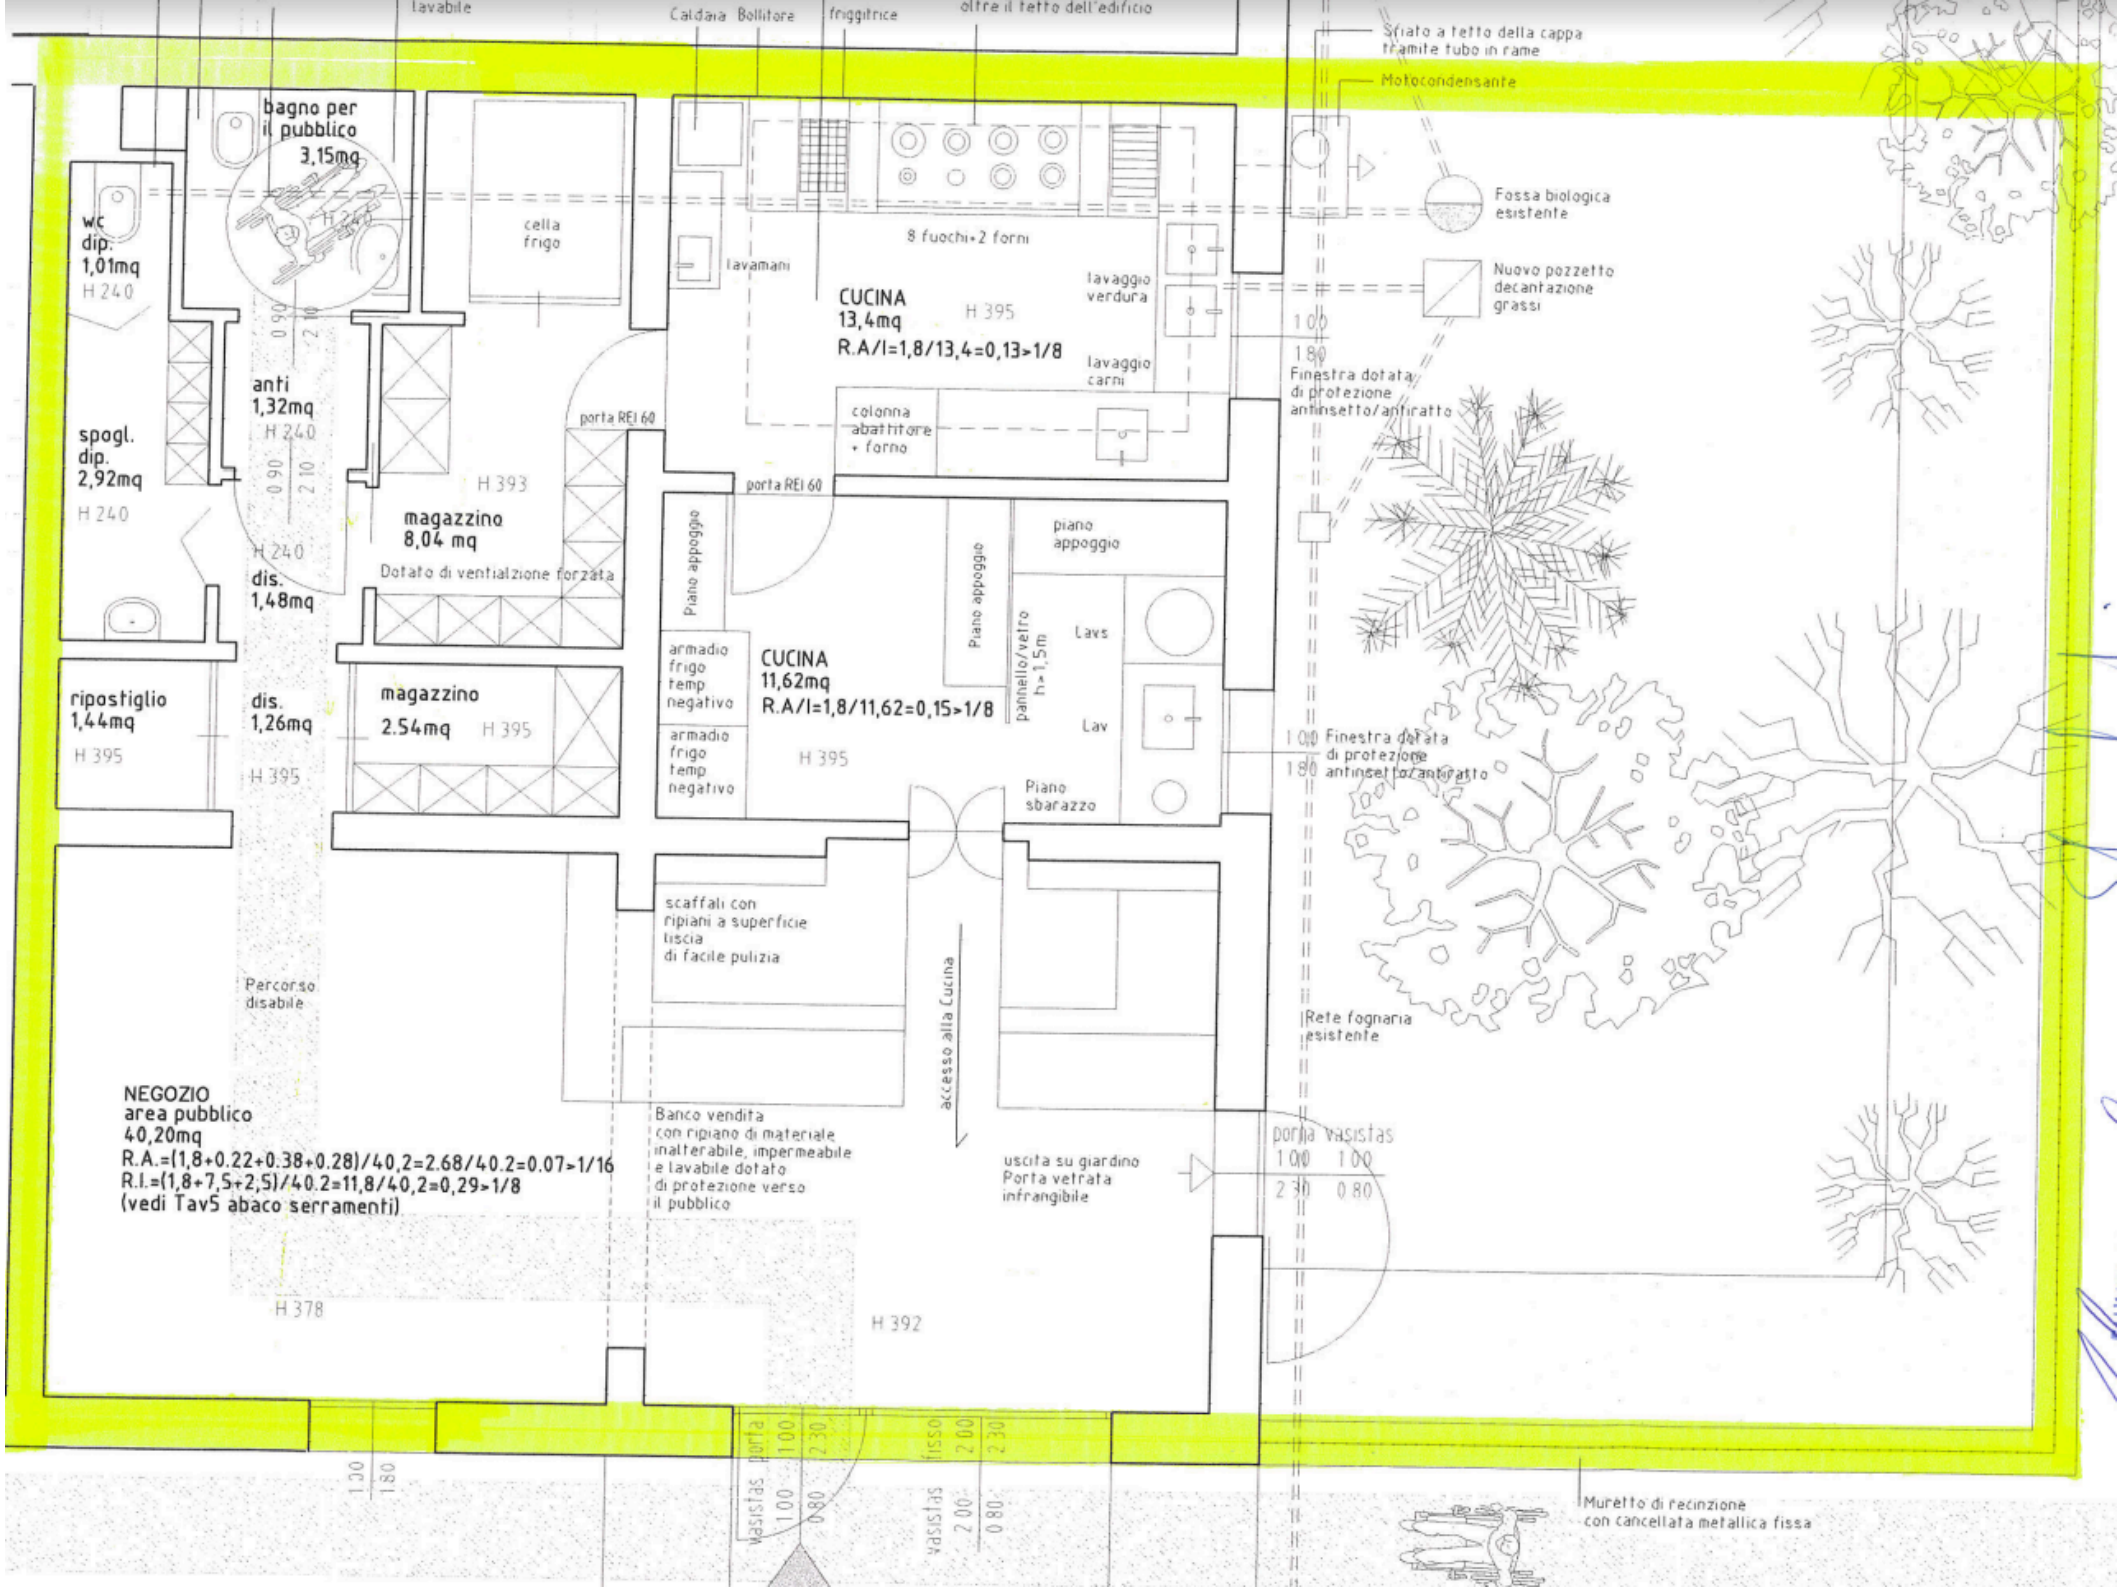
lavabile
Caldaia Bollitore
friggitrice
oltre il tetto dell'edificio
Sfiato a tetto della cappa tramite tubo in rame
Motocondensante
bagno per il pubblico 3,15mq
wc dip. 1,01mq
H 240
cella frigo
lavamani
8 fuochi+2 forni
CUCINA 13,4mq
R.A/I=1,8/13,4=0,13>1/8
H 395
lavaggio verdura
lavaggio carni
Fossa biologica esistente
Nuovo pozzetto decantazione grassi
Finestra dotata di protezione antinsetto/antiratto
anti 1,32mq
H 240
spogl. dip. 2,92mq
H 240
porta REI 60
colonna abbattitore + forno
H 393
magazzino 8,04 mq
Dotato di ventilazione forzata
dis. 1,48mq
Piano appoggio
armadio frigo temp negativo
armadio frigo temp negativo
CUCINA 11,62mq
R.A/I=1,8/11,62=0,15>1/8
pannello/vetro h>1,5m
Lavs
Lav
piano appoggio
Piano sbarazzo
ripostiglio 1,44mq
H 395
dis. 1,26mq
magazzino 2.54mq
H 395
Percorso disabile
scaffali con ripiani a superficie liscia di facile pulizia
accesso alla Cucina
Rete fognaria esistente
NEGOZIO
area pubblico
40,20mq
R.A.=(1,8+0.22+0.38+0.28)/40,2=2.68/40.2=0.07>1/16
R.I.=(1,8+7,5+2,5)/40.2=11,8/40,2=0,29>1/8
(vedi Tav5 abaco serramenti)
Banco vendita con ripiano di materiale inalterabile, impermeabile e lavabile dotato di protezione verso il pubblico
uscita su giardino Porta vetrata infrangibile
porta vasistas
H 378
H 392
vasistas porta
vasistas fisso
Muretto di recinzione con cancellata metallica fissa